
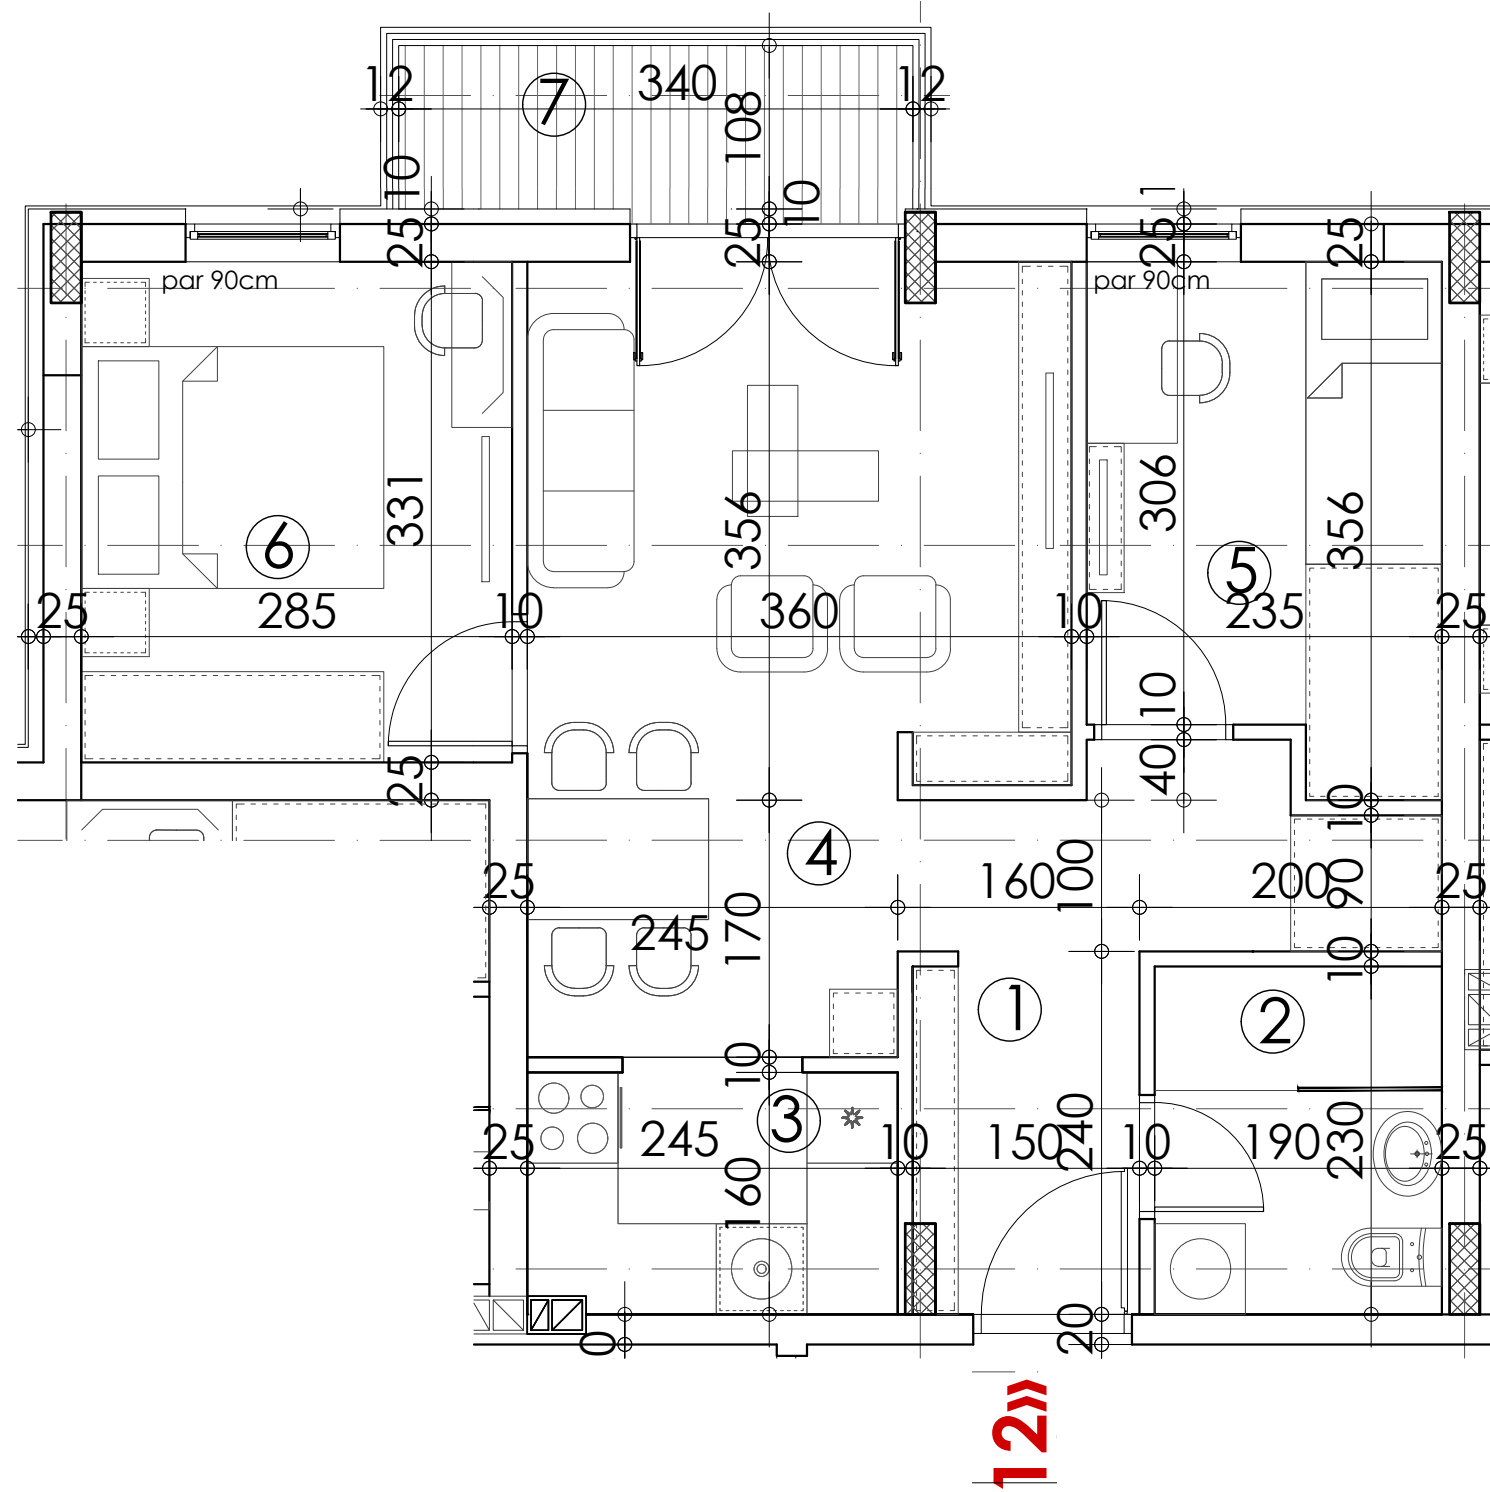


# SPV KOPROJEKAT d.o.o. Beograd

Stambeno-poslovni objekat Po+P+4, Kovin, ul. Branislava Nušića br. 31

- 1. SPRAT, STAN BR. 12
  - 2. SPRAT, STAN BR. 19
  - 3. SPRAT, STAN BR. 27
  - 4. SPRAT, STAN BR. 34
- Razmera 1:50

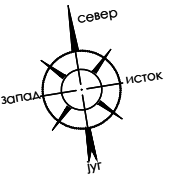

STAN 12						
BR.	PROSTORIJA	POD	ZID	PLAFON	O/m <sup>2</sup>	P/m <sup>2</sup>
1	ULAZ	parket	poludisperzija	poludisperzija	15.40	7.54
2	KUPATILO	ker. pločice	ker. pločice	poludisperzija	8.40	4.37
3	KUHINJA	ker. pločice	ker.pl./poludisp.	poludisperzija	8.30	3.99
4	DNEVNI BORAVAK I TRPEZARIJA	parket	poludisperzija	poludisperzija	18.42	16.83
5	SPAVAĆA SOBA	parket	poludisperzija	poludisperzija	12.52	7.55
6	SPAVAĆA SOBA	parket	poludisperzija	poludisperzija	12.62	9.28
7	TERASA	ker. pločice	demit	demit	8.96	3.67
<b>STAN 12 UKUPNO:</b>					53.23	