



# SPV KOPROJEKAT d.o.o. Beograd

Stambeno-poslovni objekat Po+P+4, Kovin, ul. Branislava Nušića br. 31

2. SPRAT, STAN BR. 17

4. SPRAT, STAN BR. 32

Razmera 1:50

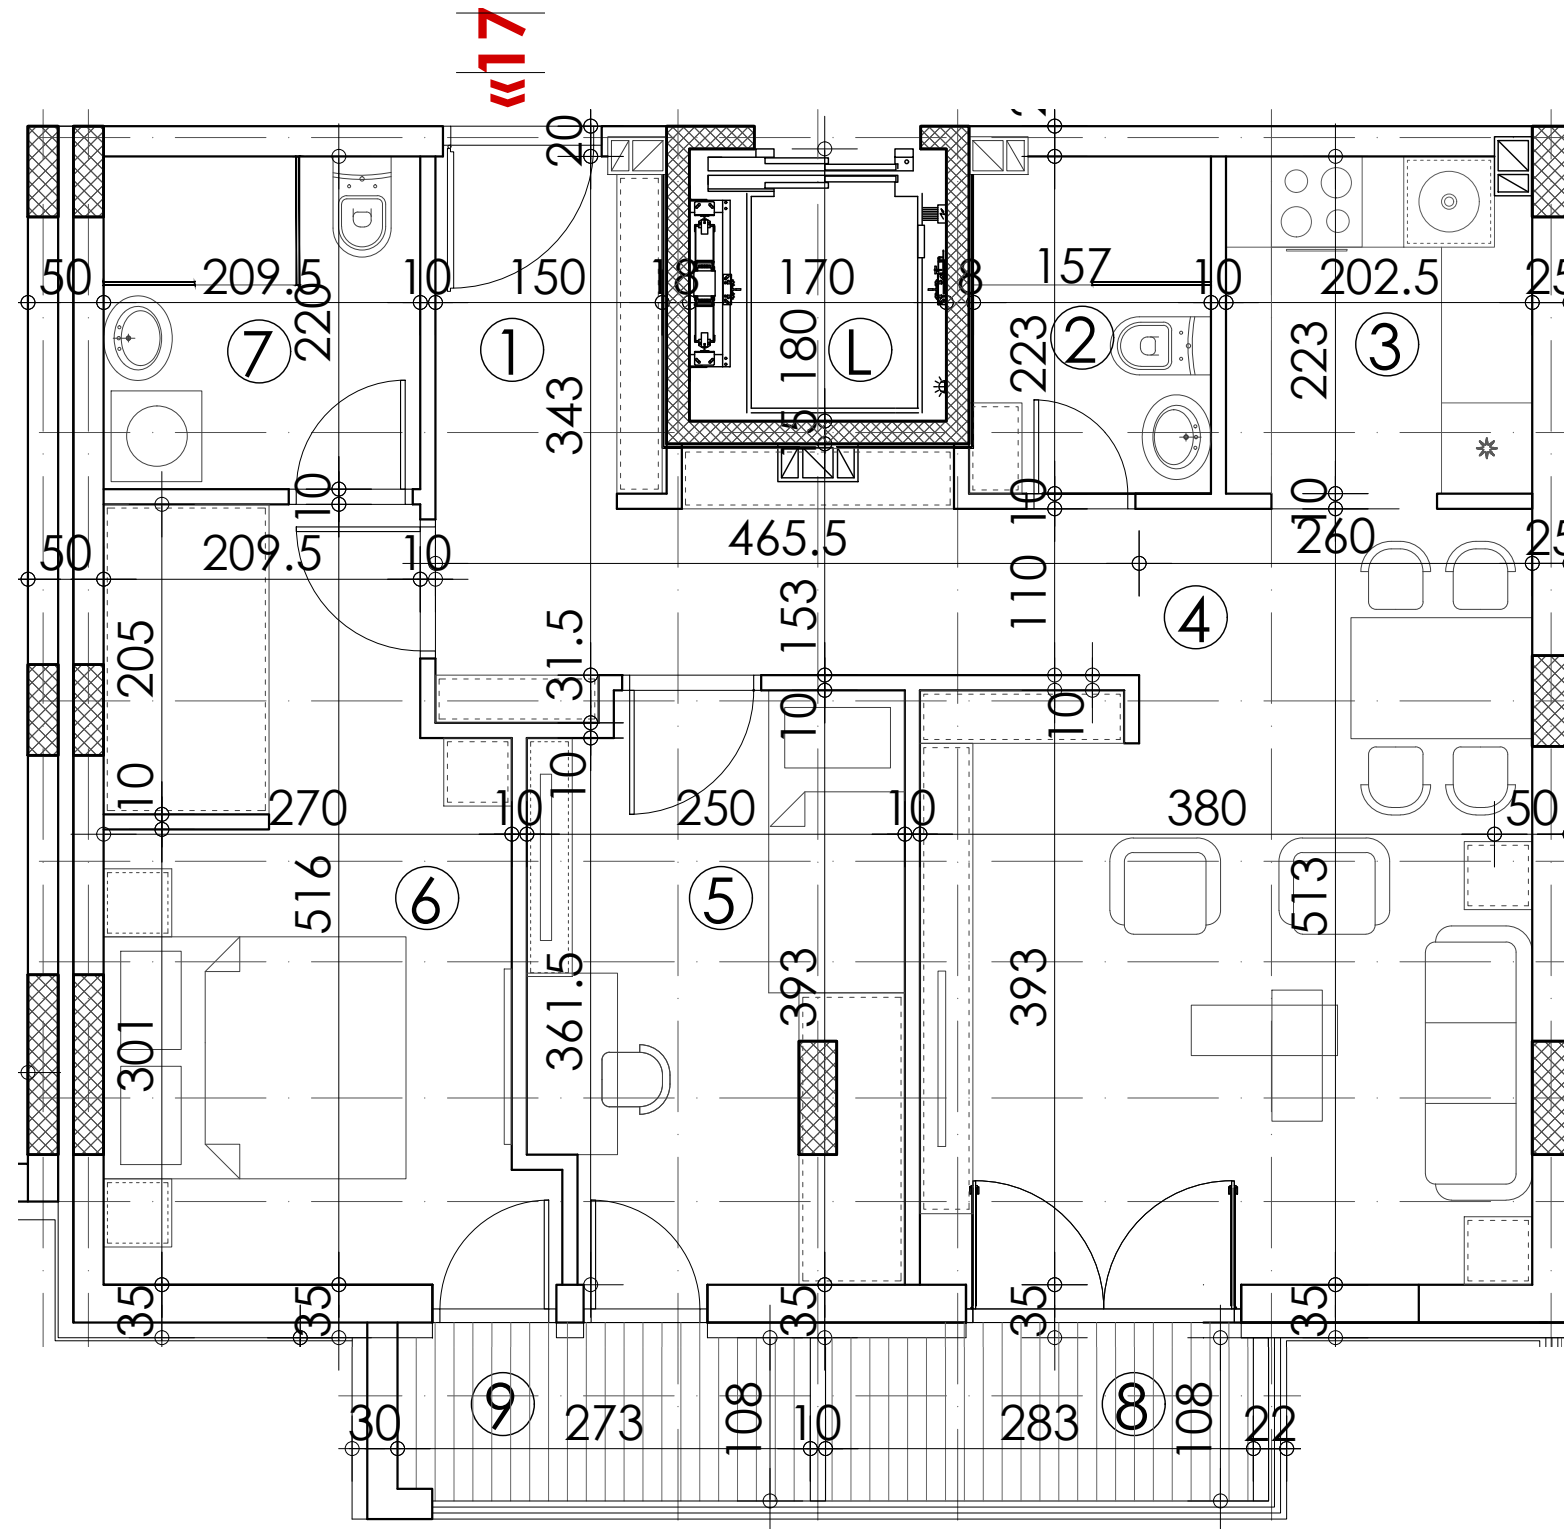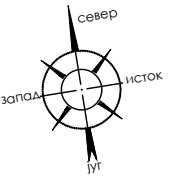

STAN 17						
BR.	PROSTORIJA	POD	ZID	PLAFON	O/m <sup>2</sup>	P/m <sup>2</sup>
1	ULAZ	parket	poludisperzija	poludisperzija	18.70	9.49
2	KUPATILO	ker. pločice	ker. pločice	poludisperzija	7.66	3.47
3	KUHINJA	ker. pločice	ker.pl./poludisp.	poludisperzija	8.71	4.56
4	DNEVNI BORAVAK I TRPEZARIJA	parket	poludisperzija	poludisperzija	19.06	19.00
5	SPAVAĆA SOBA	parket	poludisperzija	poludisperzija	13.36	9.17
6	SPAVAĆA SOBA	parket	poludisperzija	poludisperzija	18.58	13.14
7	KUPATILO	ker. pločice	ker. pločice	poludisperzija	8.59	4.61
8	TERASA	ker. pločice	demit	demit	7.82	3.05
9	TERASA	ker. pločice	demit	demit	7.62	2.93
<b>STAN 17 UKUPNO:</b>					<b>69.42</b>	