
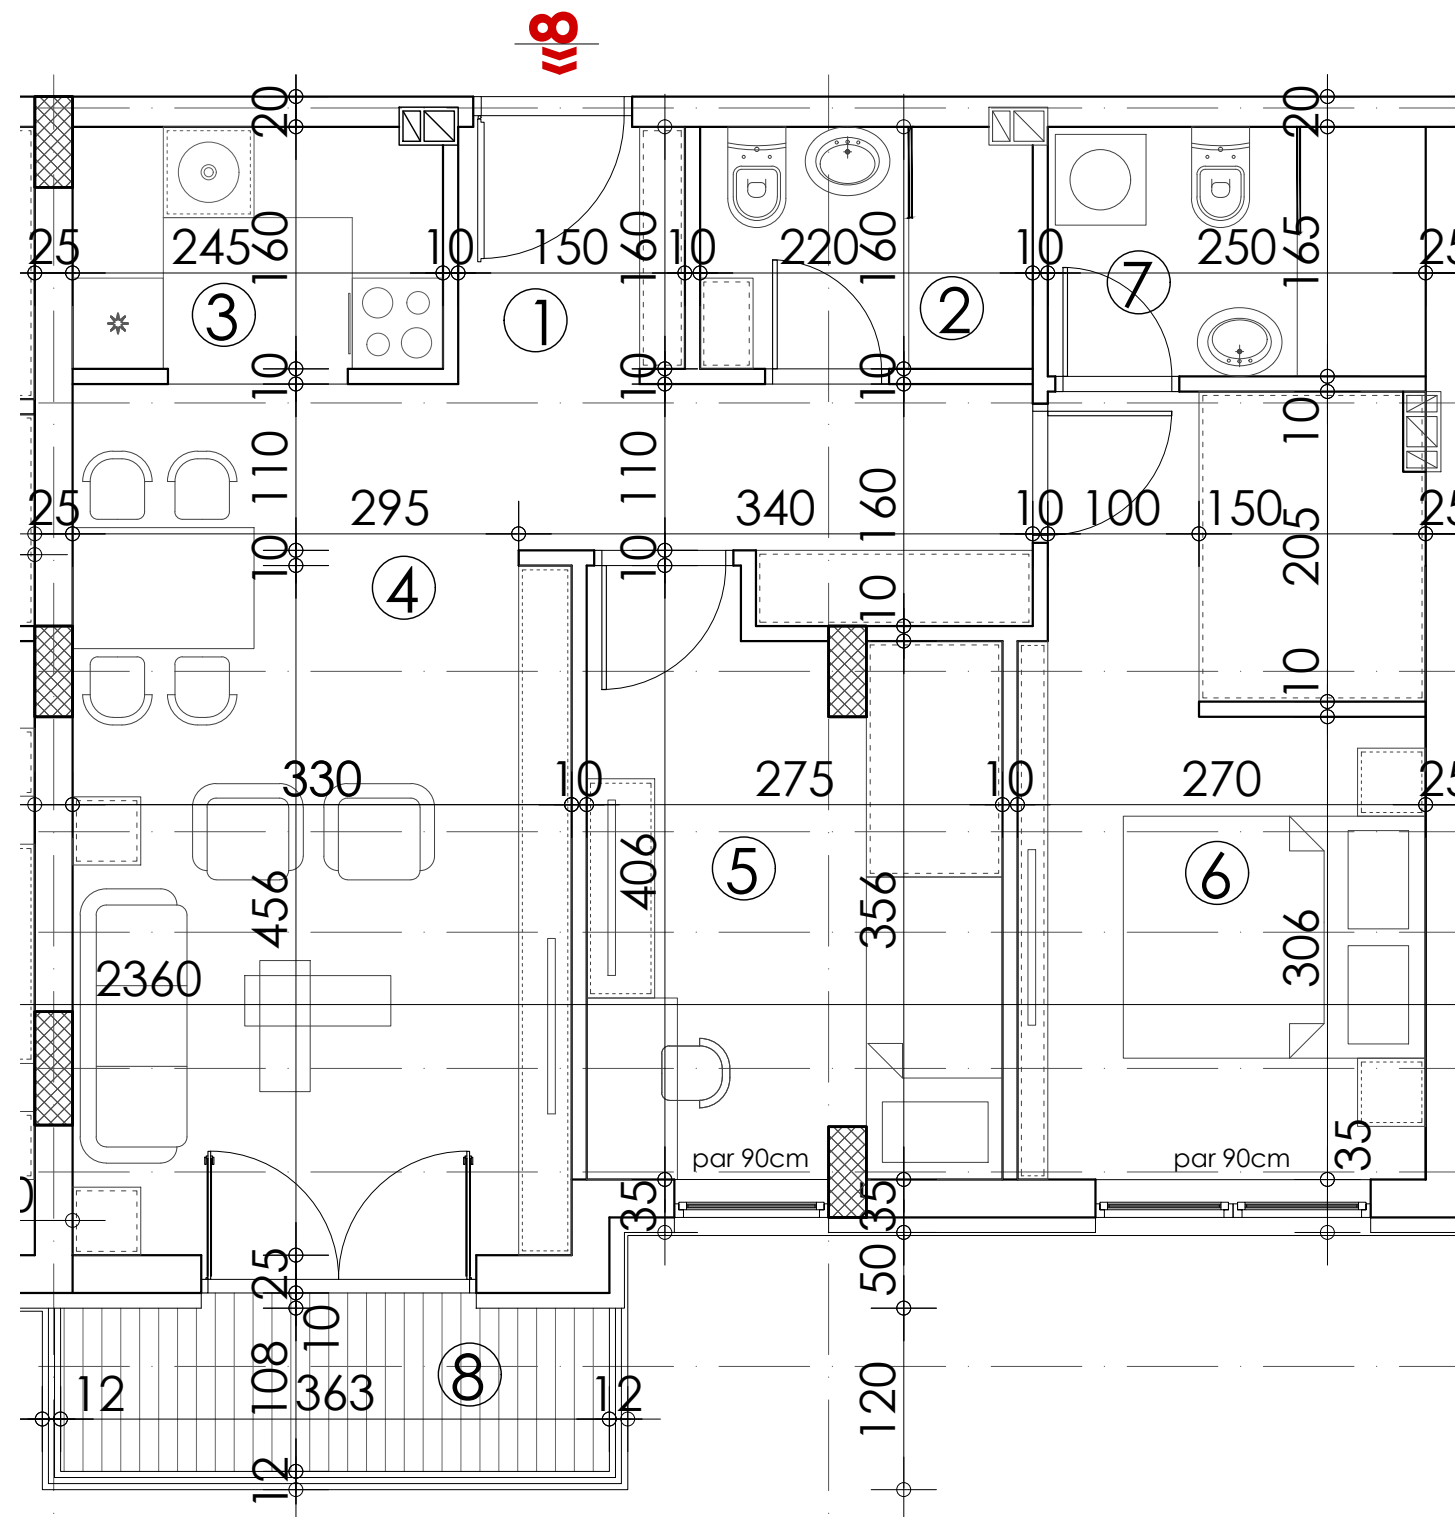


SPV KOPROJEKAT d.o.o. Beograd

Stambeno-poslovni objekat Po+P+4, Kovin, ul. Branislava Nušića br. 31

- 1. SPRAT, STAN BR. 8
 - 2. SPRAT, STAN BR. 16
 - 3. SPRAT, STAN BR. 23
 - 4. SPRAT, STAN BR. 31
- Razmera 1:50

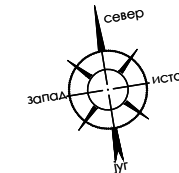

STAN 8						
BR.	PROSTORIJA	POD	ZID	PLAFON	O/m'	P/m2
1	ULAZ	parket	poludisperzija	poludisperzija	14.00	7.17
2	KUPATILO	ker. pločice	ker. pločice	poludisperzija	7.60	3.43
3	KUHINJA	ker. pločice	ker.pl./poludisp.	poludisperzija	8.30	4.04
4	DNEVNI BORAVAK I TRPEZARIJA	parket	poludisperzija	poludisperzija	18.12	18.59
5	SPAVAĆA SOBA	parket	poludisperzija	poludisperzija	15.32	10.09
6	SPAVAĆA SOBA	parket	poludisperzija	poludisperzija	18.82	13.51
7	KUPATILO	ker. pločice	ker. pločice	poludisperzija	8.30	4.12
8	TERASA	ker. pločice	demit	demit	9.42	3.92
STAN 8 UKUPNO:					64.87	